


1  
3  
4  
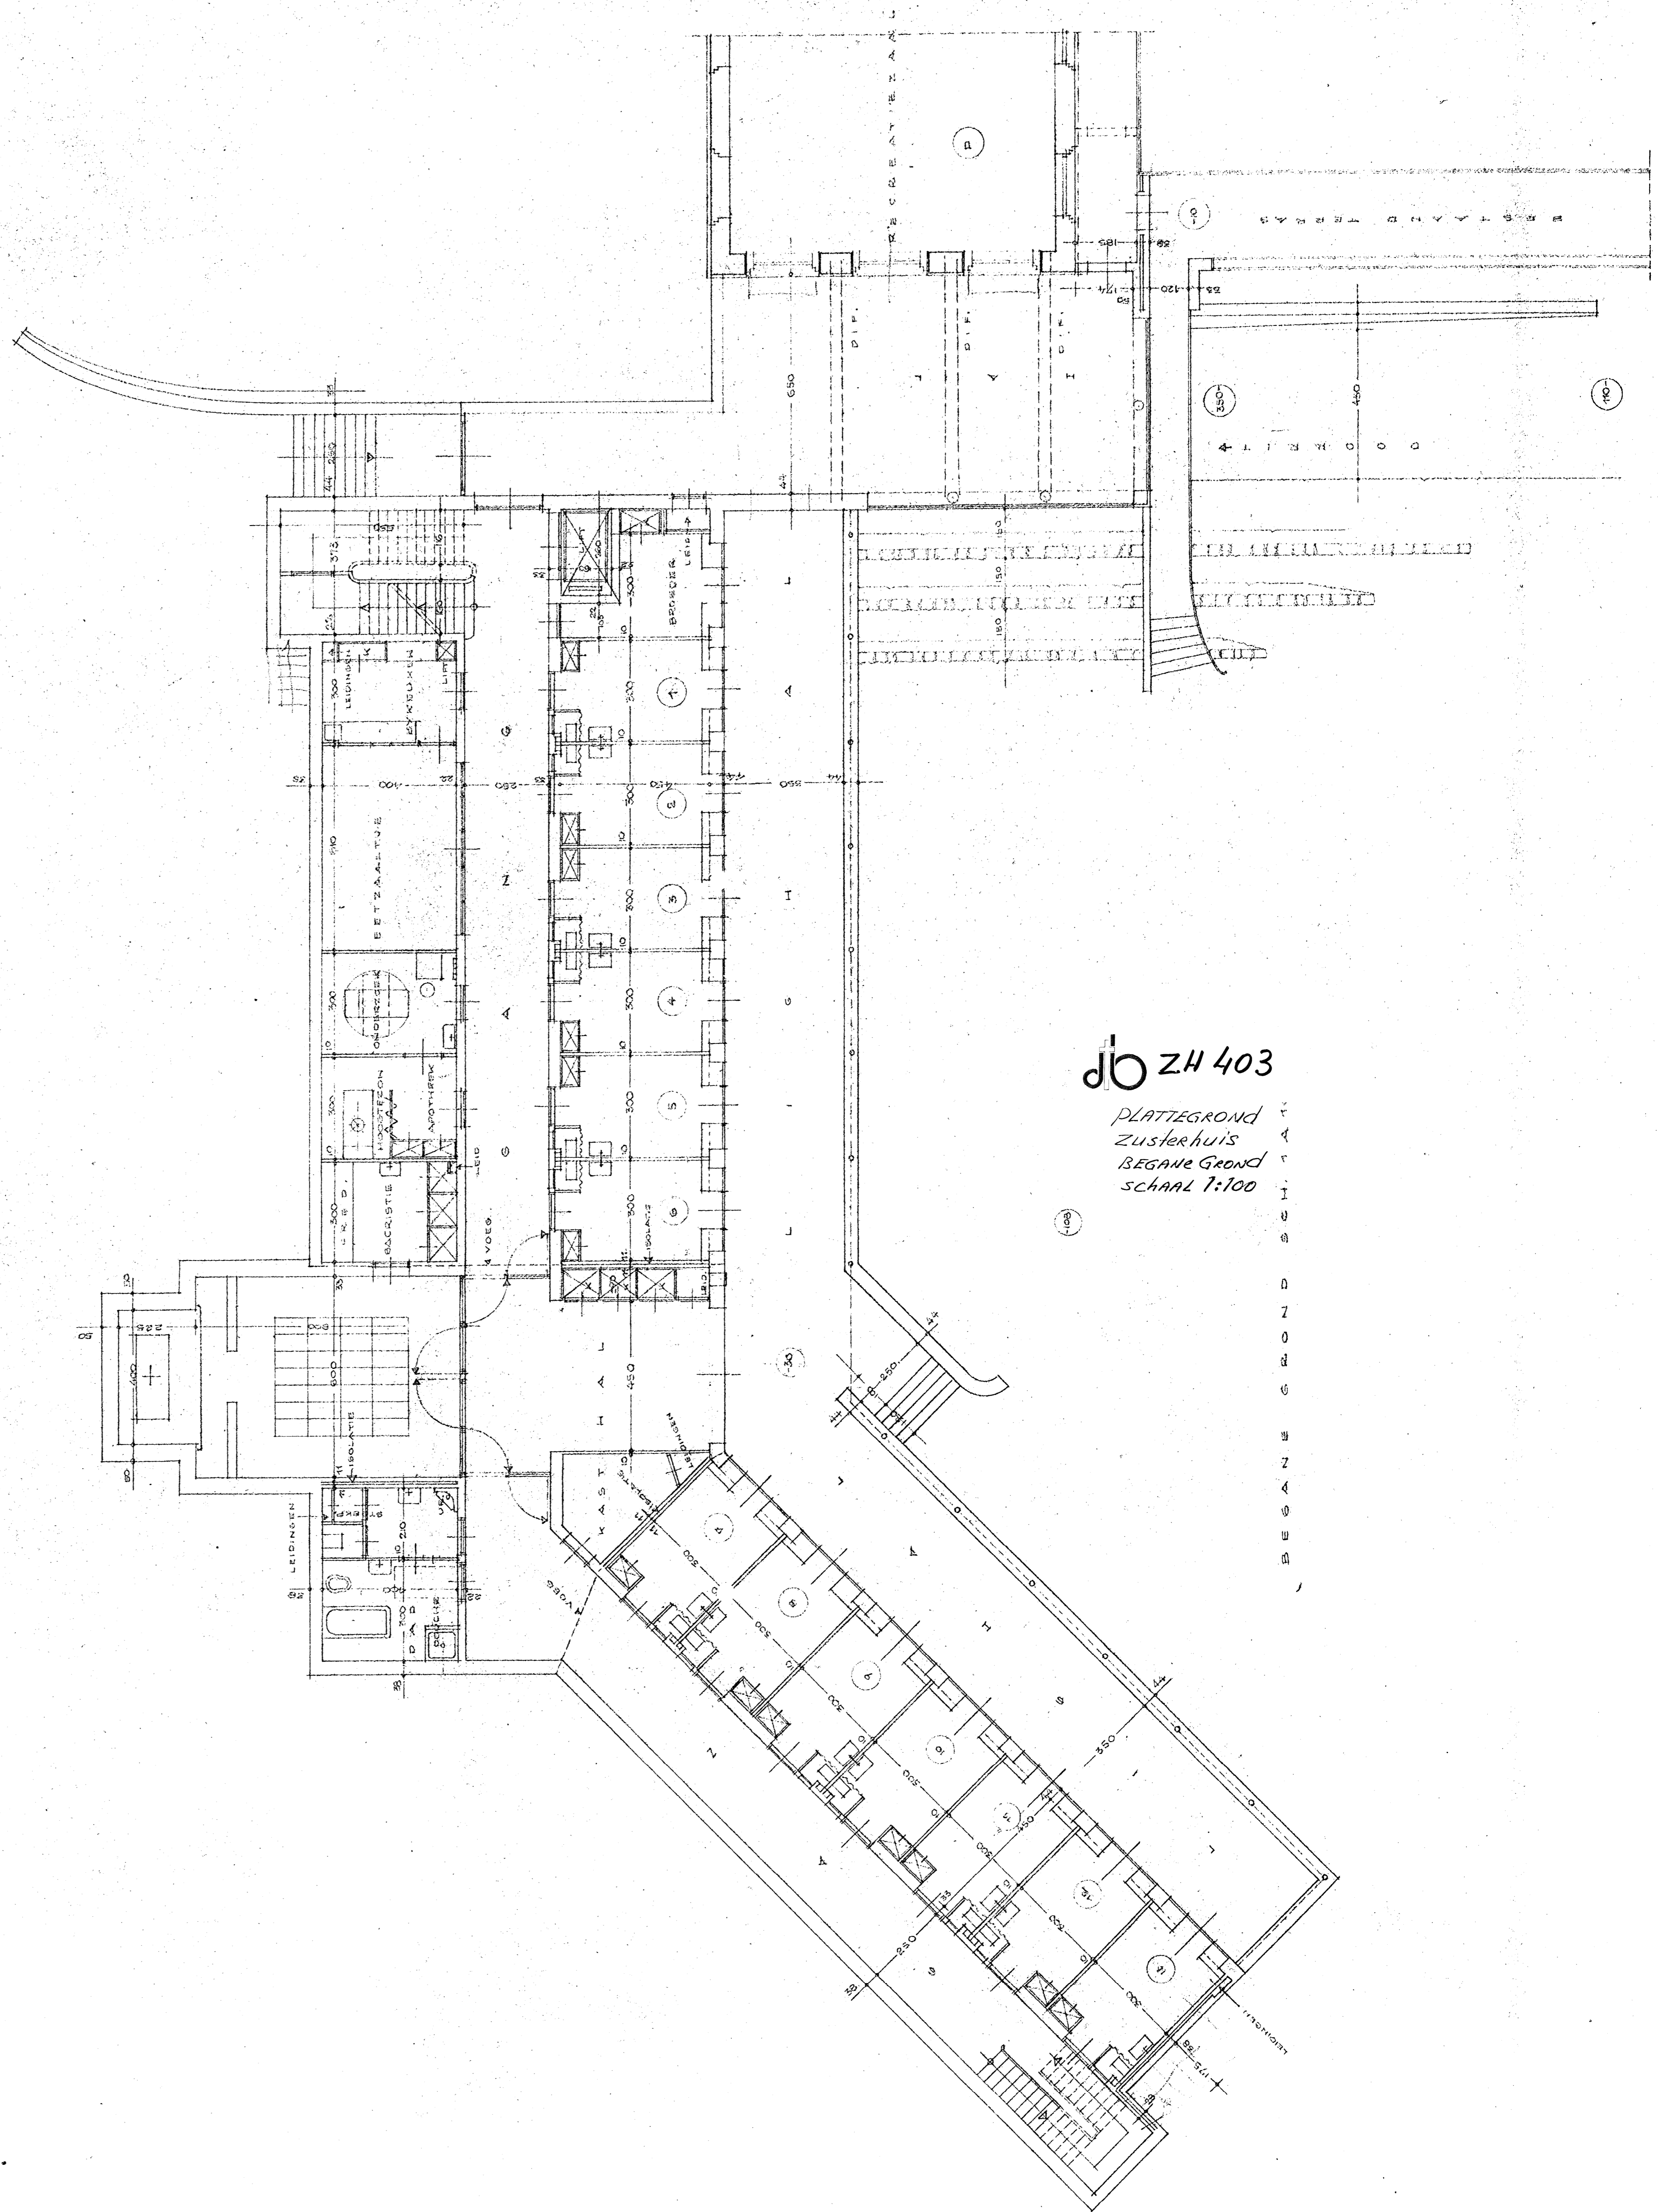

db ZH 403  
PLATTEGROND  
Zusterhuis  
BEGANE GROND  
SCHAAL 1:100

1  
2  
